


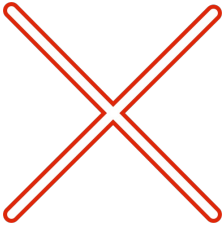

Le 4-6-2025



Clermont Auvergne Métropole

EAU

Plan de classe B : Pôle Centre (Clermont-Ferrand)
Plan de Classe C : Pôle Centre (Gerzat) -Pôle Nord -Pôle Est
-Pôle Sud -Pôle Sud-Est -Pôle Sud-Ouest -Pôle Centre Ouest

Bouche d'eau



Bouche d'arrosage



Borne fontaine



Bouche de lavage



Bouche de remplissage



Non renseigné

Conduite

Réseau Bane

Réseau Champradet

Réseau Haut-Vallière - Clermont

Réseau Roches

Réseau Mixte

Réseau Durtol

Réseau Cournon

Réseau Orcines

Réseau St Genes Champanelle

Réseau Ceyrat

Réseau Pérignat-Les-Sarlieve

Réseau Beaumont

Réseau Royat

Réseau Chamalières

Fonte TT

Fonte Verrouillé


Réseau abandonné

Non Renseigné

Echelle1:200



Le 4-6-2025

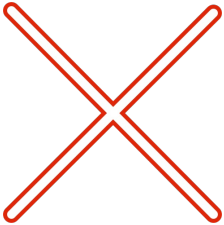

Clermont Auvergne Métropole

EAU
Plan de classe B : Pôle Centre (Clermont-Ferrand)
Plan de Classe C : Pôle Centre (Gerzat) -Pôle Nord -Pôle Est
-Pôle Sud -Pôle Sud-Est -Pôle Sud-Ouest -Pôle Centre Ouest

Bouche d'eau



Bouche d'arrosage



Borne fontaine



Bouche de lavage



Bouche de remplissage



Non renseigné

Conduite

- Réseau Bane
- Réseau Champradet
- Réseau Haut-Vallière - Clermont
- Réseau Roches
- Réseau Mixte


- Réseau Durtol
- Réseau Cournon
- Réseau Orcines
- Réseau St Genes Champanelle
- Réseau Ceyrat
- Réseau Pérignat-Les-Sarlieve
- Réseau Beaumont

- Réseau Royat
- Réseau Chamalières
- Fonte TT
- Fonte Verrouillé
- Réseau abandonné
- Non Renseigné

Echelle1:200



Le 4-6-2025

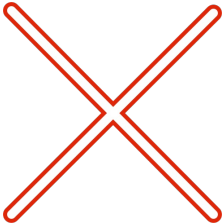

Clermont Auvergne Métropole

EAU
Plan de classe B : Pôle Centre (Clermont-Ferrand)
Plan de Classe C : Pôle Centre (Gerzat) -Pôle Nord -Pôle Est
-Pôle Sud -Pôle Sud-Est -Pôle Sud-Ouest -Pôle Centre Ouest

Bouche d'eau



Bouche d'arrosage



Borne fontaine



Bouche de lavage



Bouche de remplissage



Non renseigné


Conduite

- Réseau Bane
- Réseau Champradet
- Réseau Haut-Vallière - Clermont
- Réseau Roches
- Réseau Mixte


- Réseau Durtol
- Réseau Cournon
- Réseau Orcines
- Réseau St Genes Champanelle
- Réseau Ceyrat
- Réseau Pérignat-Les-Sarlieve
- Réseau Beaumont

- Réseau Royat
- Réseau Chamalières
- Fonte TT
- Fonte Verrouillé
- Réseau abandonné
- Non Renseigné

Echelle1:200

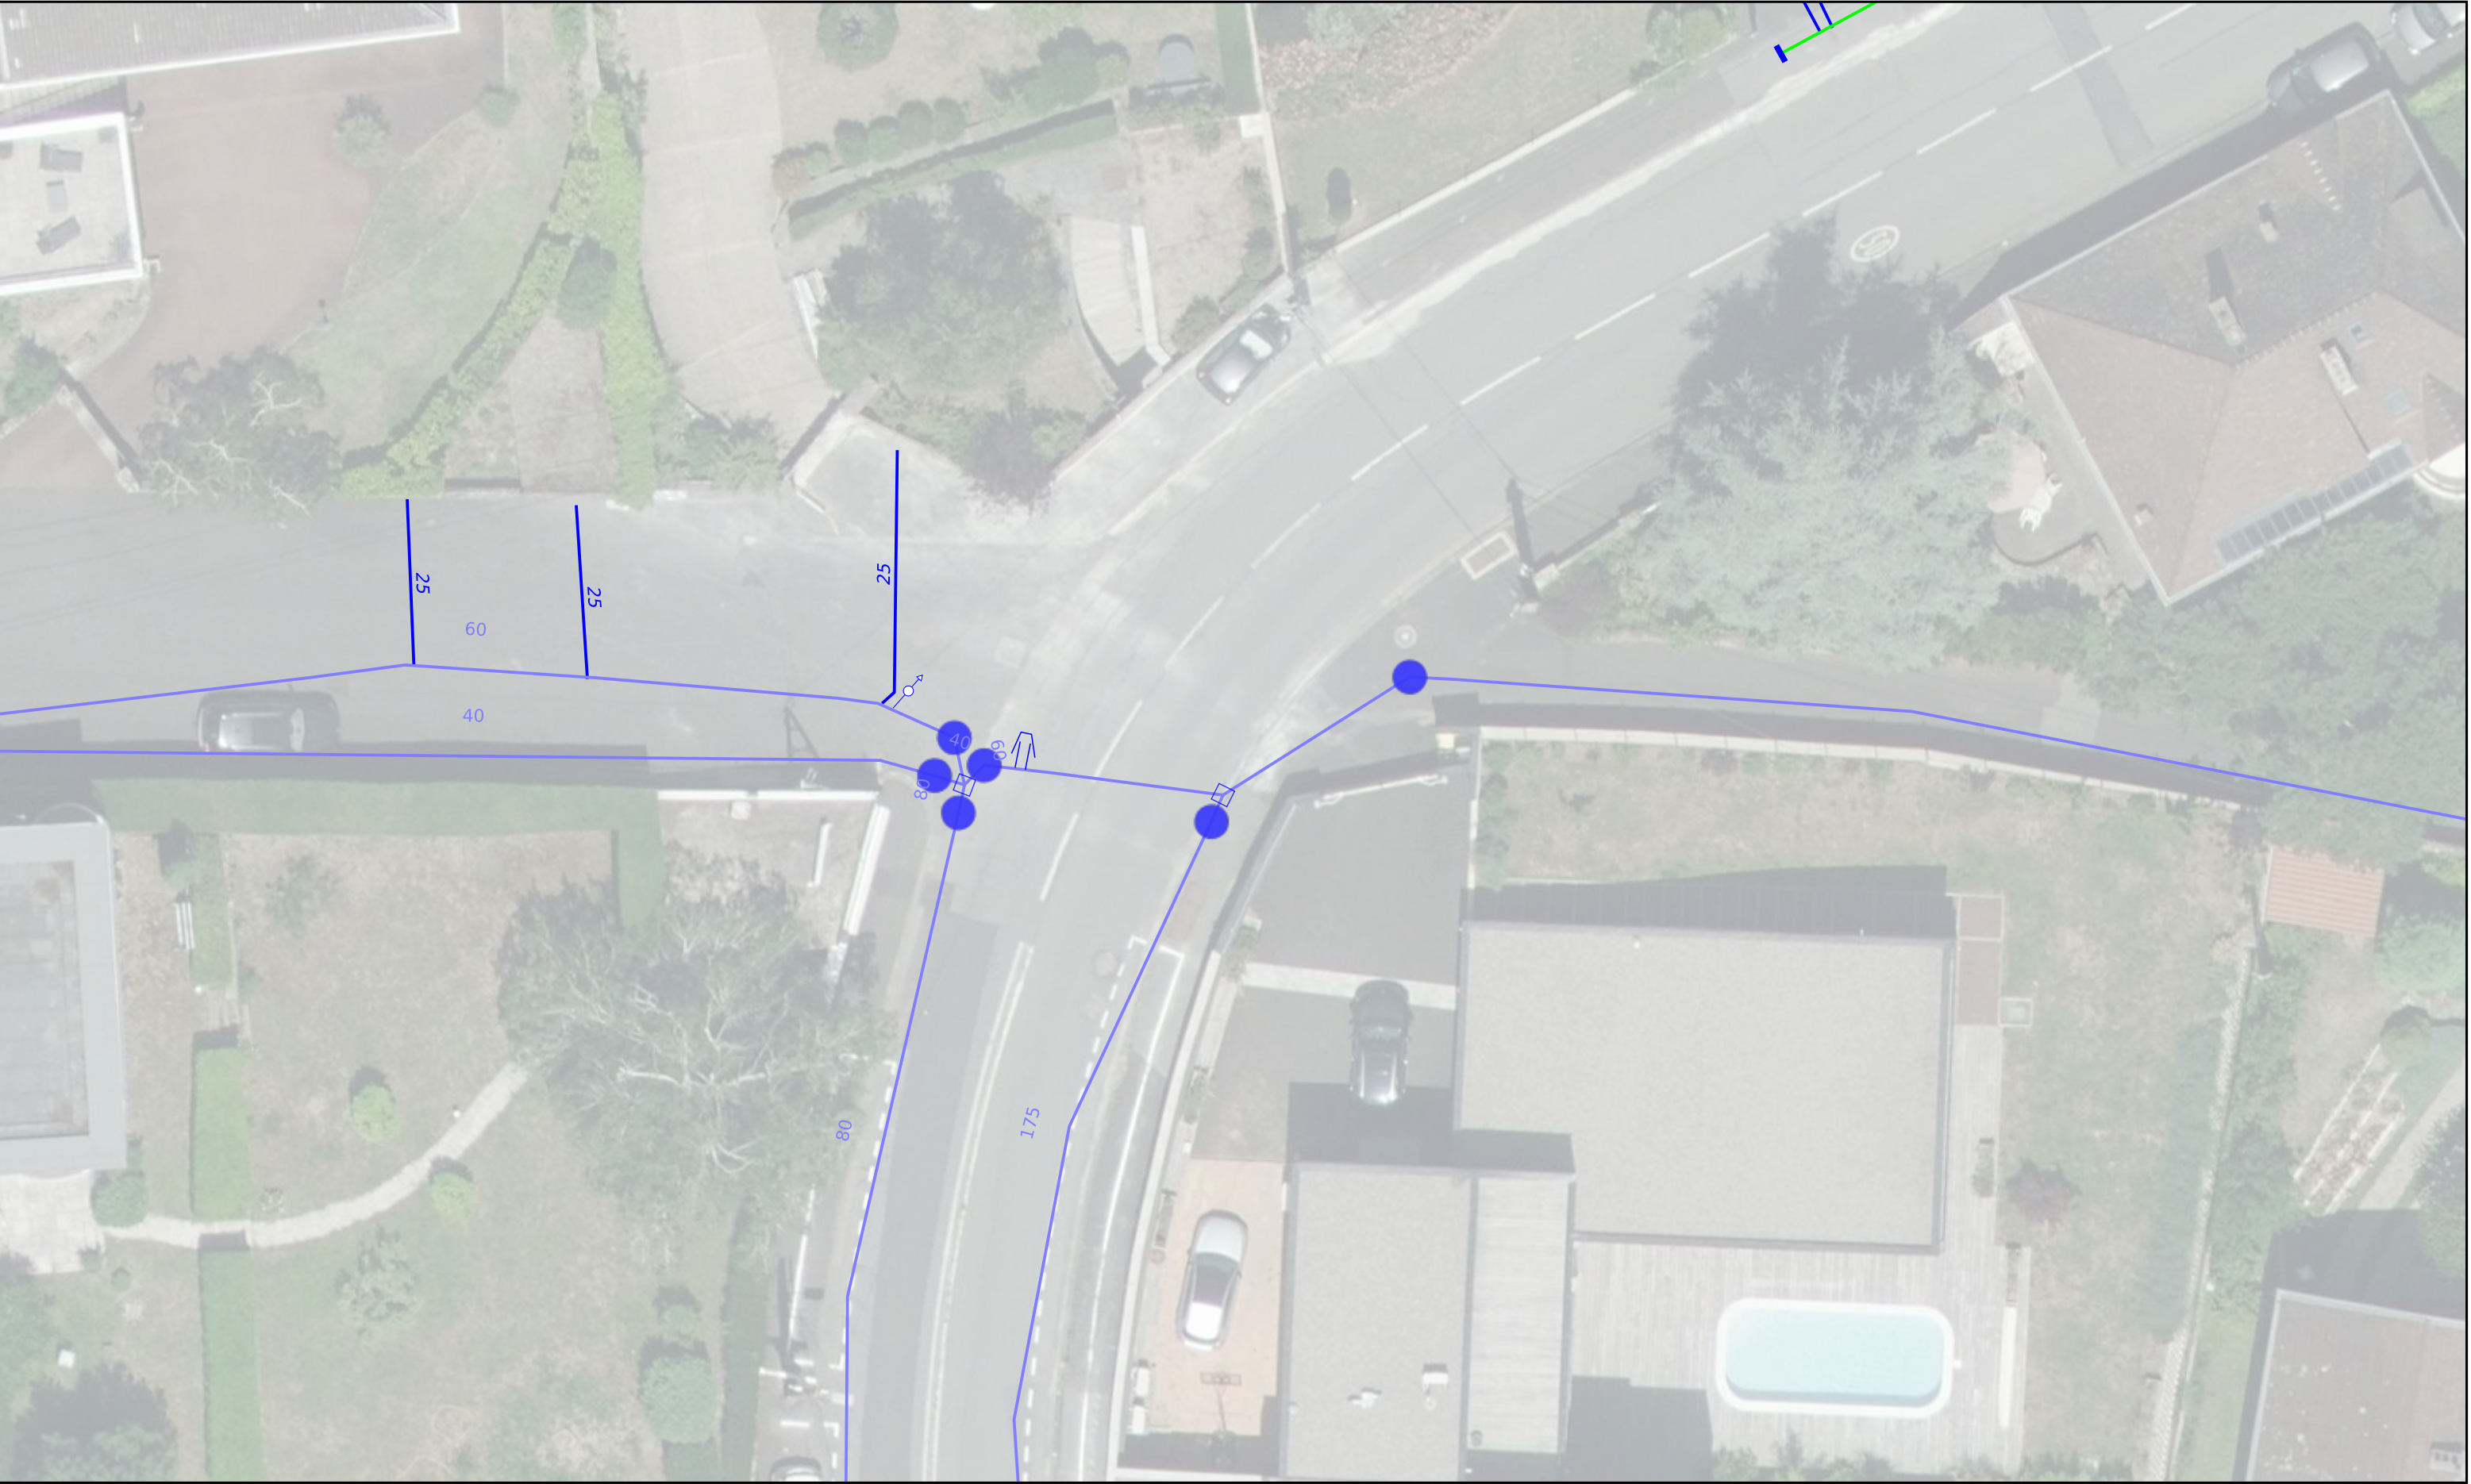

Le 4-6-2025

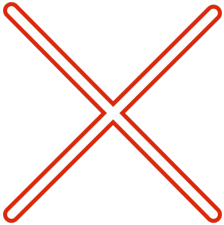

Clermont Auvergne Métropole

EAU
Plan de classe B : Pôle Centre (Clermont-Ferrand)
Plan de Classe C : Pôle Centre (Gerzat) -Pôle Nord -Pôle Est
-Pôle Sud -Pôle Sud-Est -Pôle Sud-Ouest -Pôle Centre Ouest

Bouche d'eau



Bouche d'arrosage



Borne fontaine



Bouche de lavage



Bouche de remplissage



Non renseigné


Conduite

- Réseau Bane
- Réseau Champradet
- Réseau Haut-Vallière - Clermont
- Réseau Roches
- Réseau Mixte


- Réseau Durtol
- Réseau Cournon
- Réseau Orcines
- Réseau St Genes Champanelle
- Réseau Ceyrat
- Réseau Pérignat-Les-Sarlieve
- Réseau Beaumont

- Réseau Royat
- Réseau Chamalières
- Fonte TT
- Fonte Verrouillé
- Réseau abandonné
- Non Renseigné

Echelle1:200

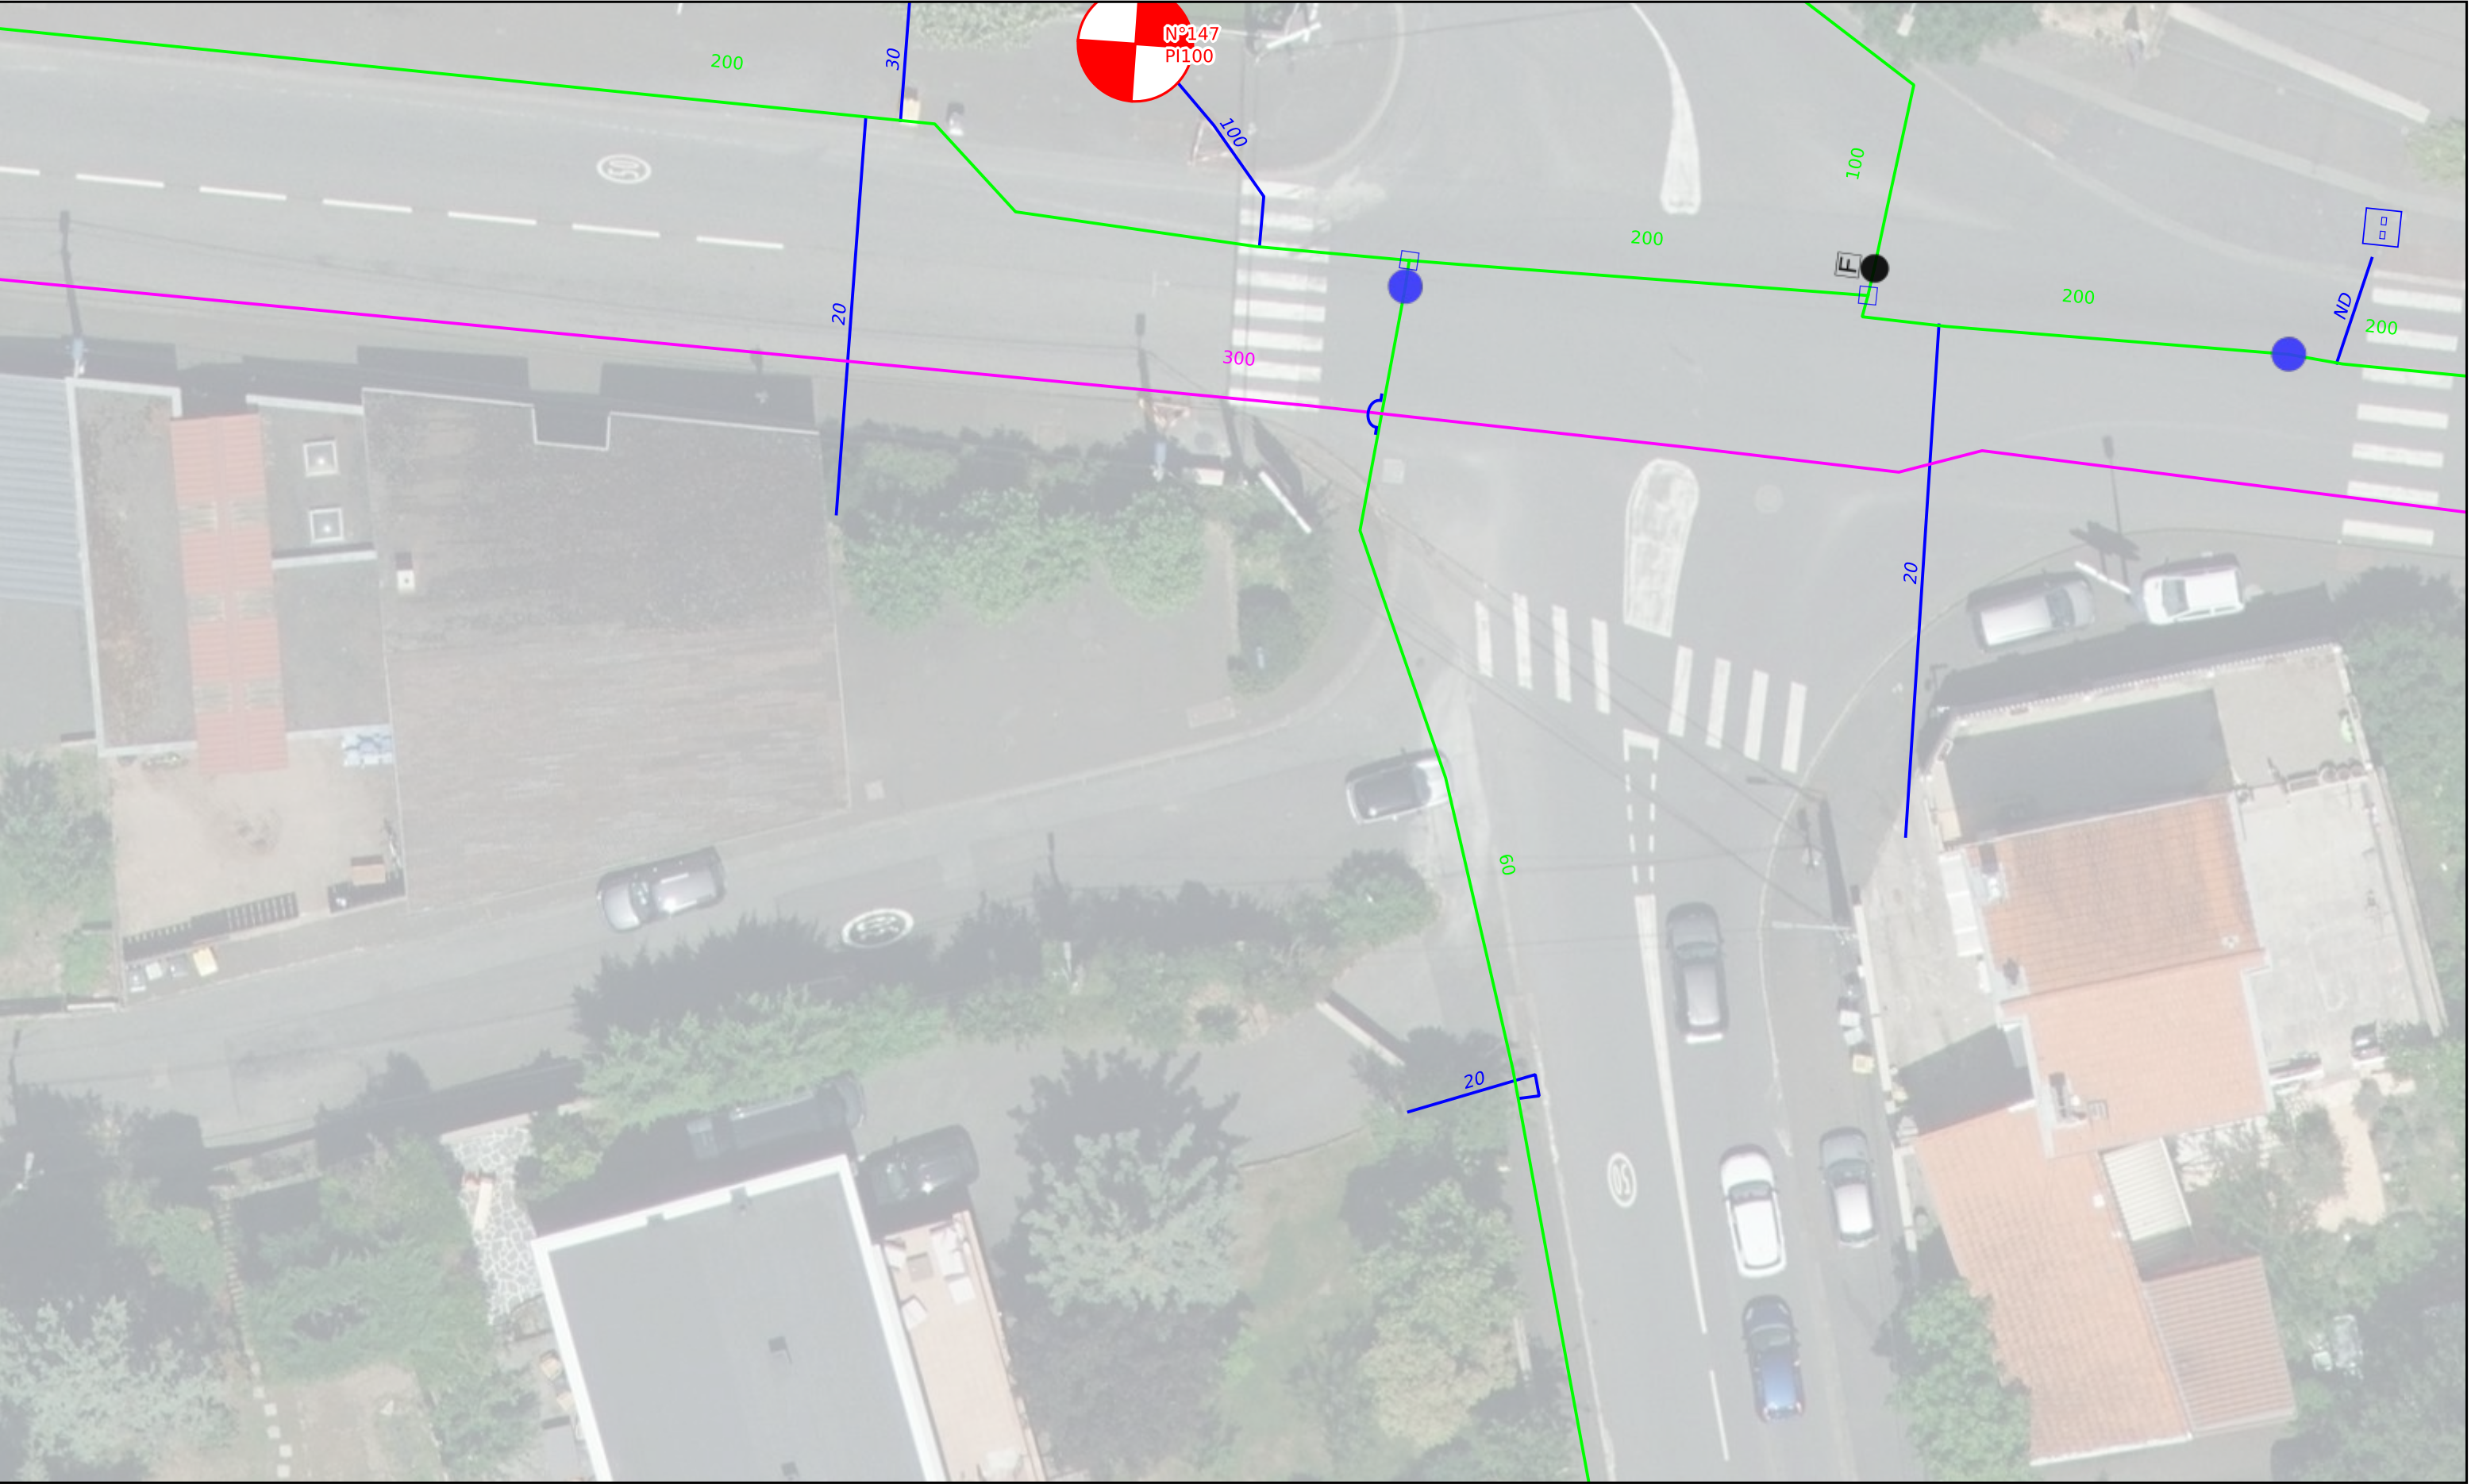

Le 4-6-2025

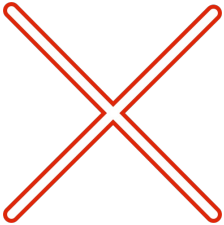

Clermont Auvergne Métropole

EAU

Plan de classe B : Pôle Centre (Clermont-Ferrand)
Plan de Classe C : Pôle Centre (Gerzat) -Pôle Nord -Pôle Est
-Pôle Sud -Pôle Sud-Est -Pôle Sud-Ouest -Pôle Centre Ouest

Bouche d'eau



Bouche d'arrosage



Borne fontaine



Bouche de lavage



Bouche de remplissage



Non renseigné

Conduite

Réseau Bane

Réseau Champradet

Réseau Haut-Vallière - Clermont

Réseau Roches

Réseau Mixte

Réseau Durtol

Réseau Cournon

Réseau Orcines

Réseau St Genes Champanelle

Réseau Ceyrat

Réseau Pérignat-Les-Sarlieve

Réseau Beaumont

Réseau Royat

Réseau Chamalières


Fonte TT

Fonte Verrouillé


Réseau abandonné

Non Renseigné

Echelle1:200

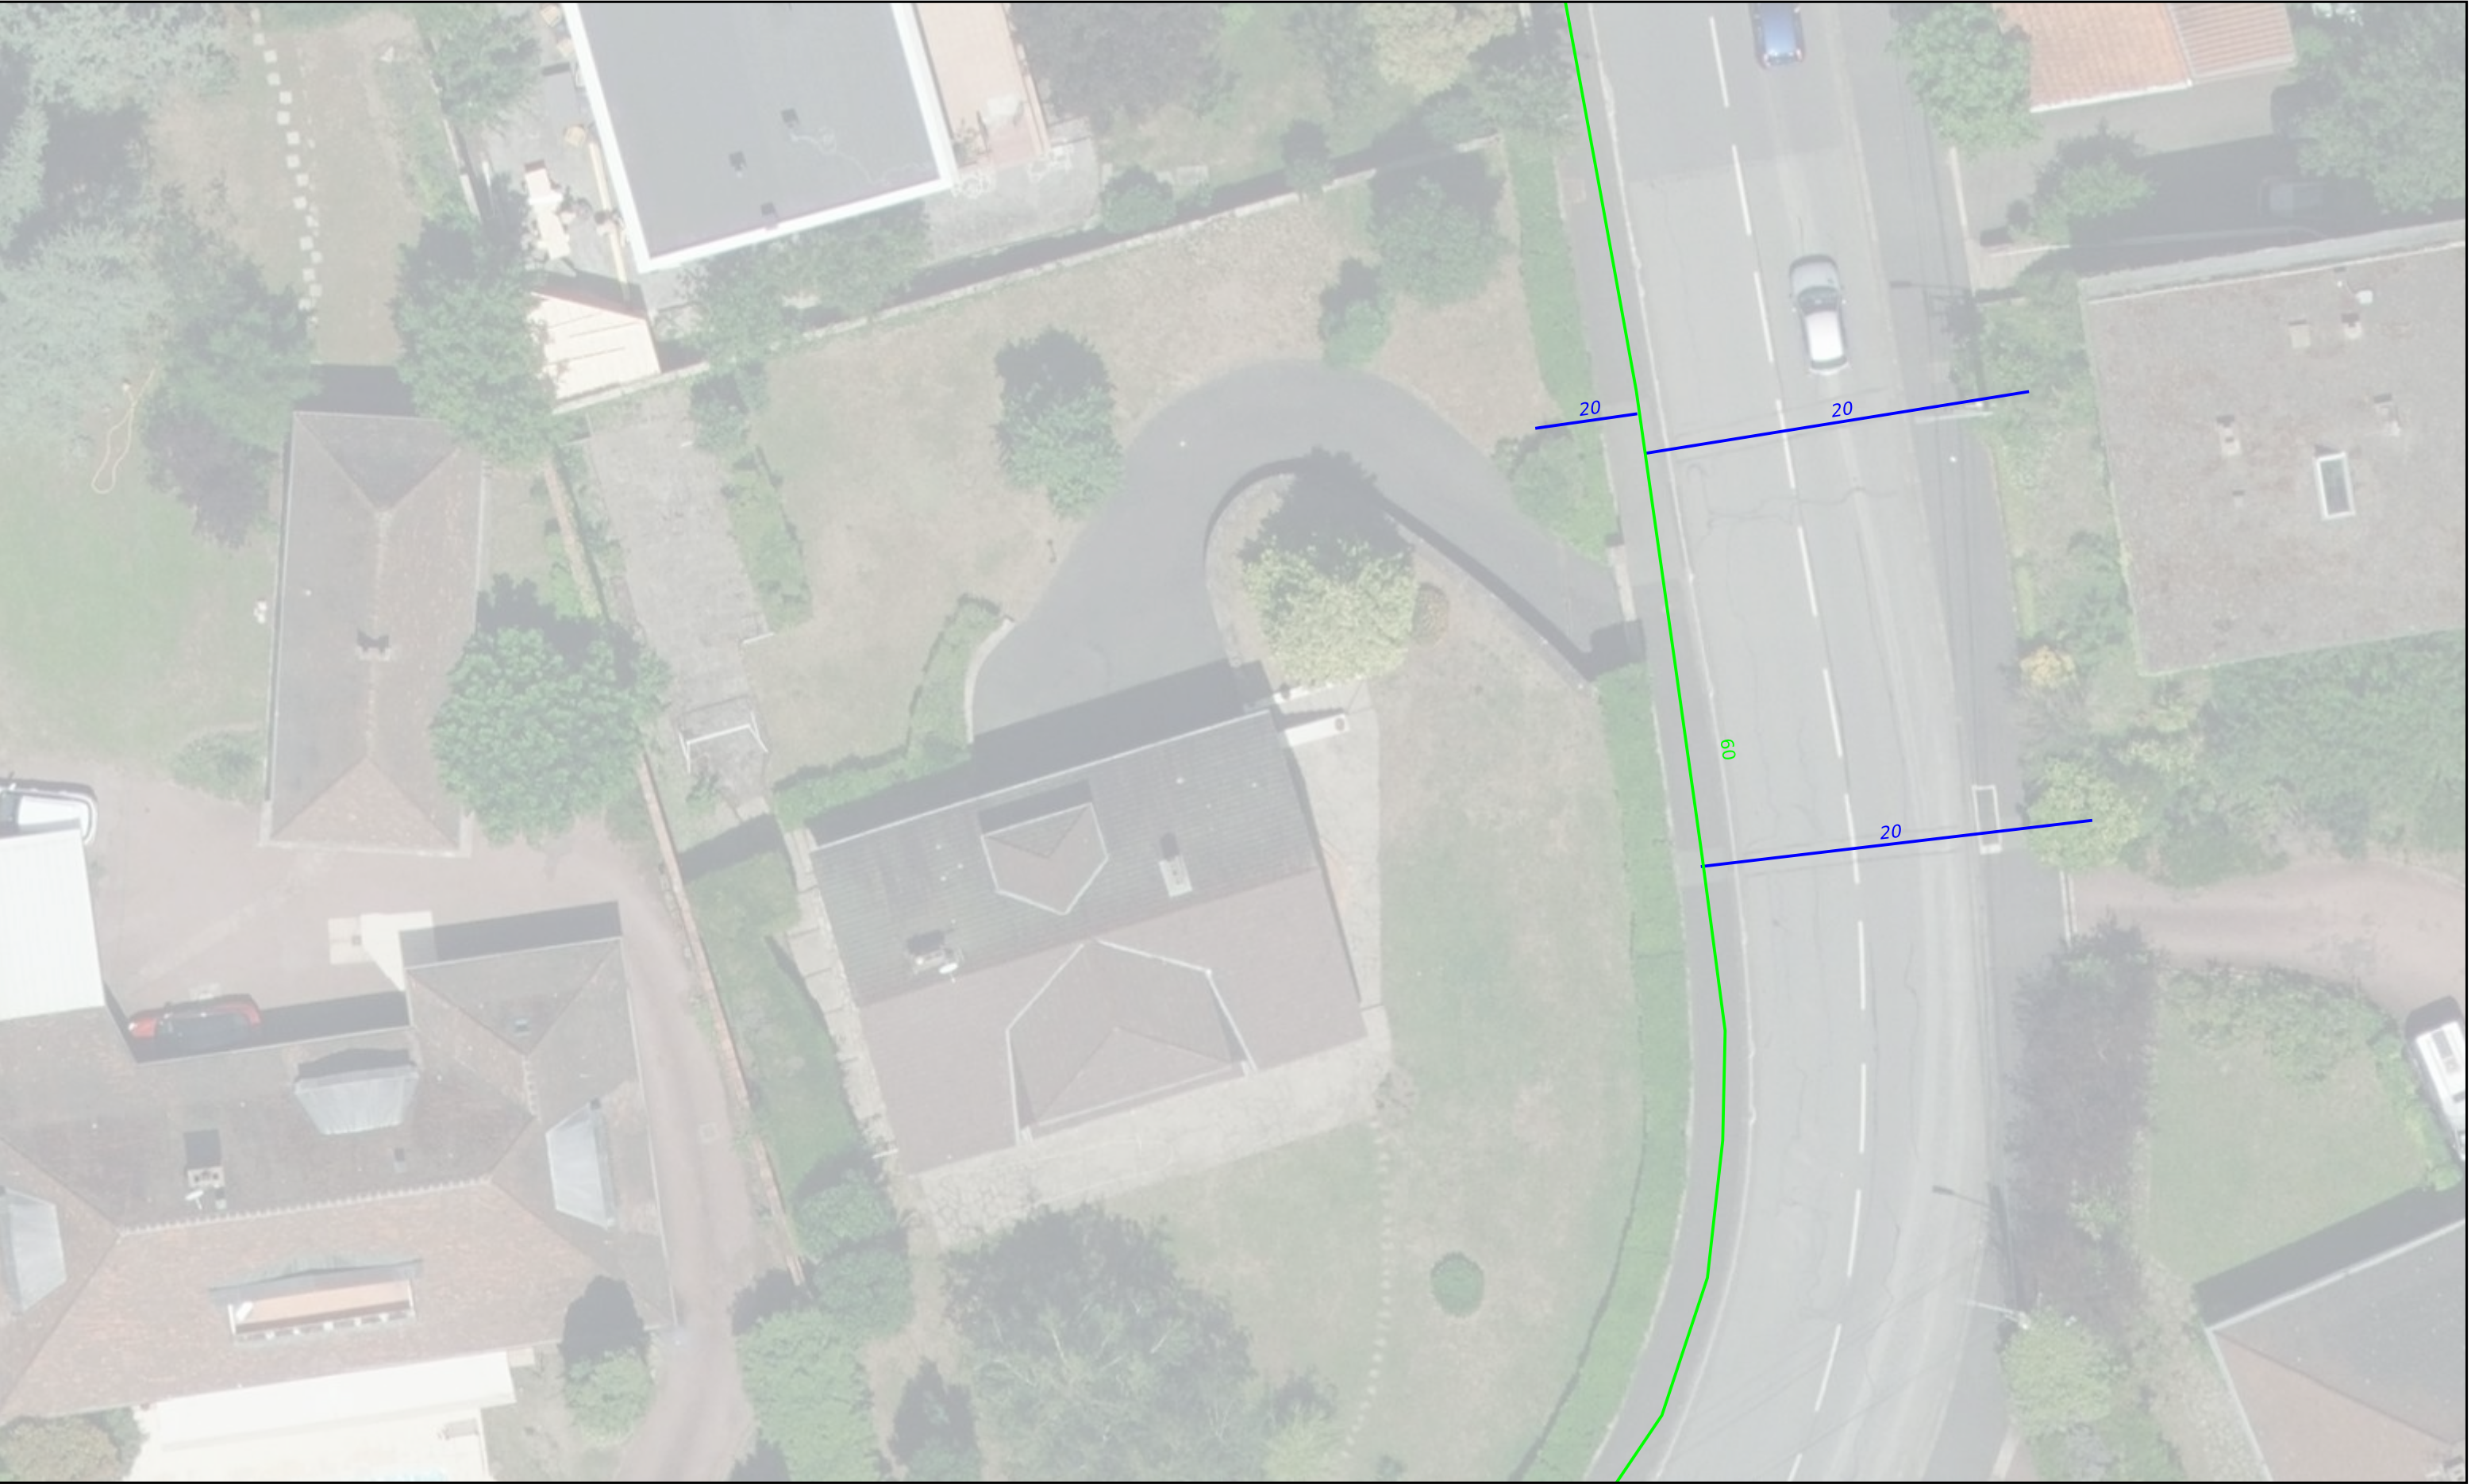

Le 4-6-2025

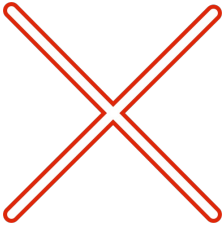

Clermont Auvergne Métropole

EAU
Plan de classe B : Pôle Centre (Clermont-Ferrand)
Plan de Classe C : Pôle Centre (Gerzat) -Pôle Nord -Pôle Est
-Pôle Sud -Pôle Sud-Est -Pôle Sud-Ouest -Pôle Centre Ouest

Bouche d'eau



Bouche d'arrosage



Borne fontaine



Bouche de lavage



Bouche de remplissage



Non renseigné


Conduite

- Réseau Bane
- Réseau Champradet
- Réseau Haut-Vallière - Clermont
- Réseau Roches
- Réseau Mixte


- Réseau Durtol
- Réseau Cournon
- Réseau Orcines
- Réseau St Genes Champanelle
- Réseau Ceyrat
- Réseau Pérignat-Les-Sarlieve
- Réseau Beaumont

- Réseau Royat
- Réseau Chamalières
- Fonte TT
- Fonte Verrouillé
- Réseau abandonné
- Non Renseigné

Echelle1:200

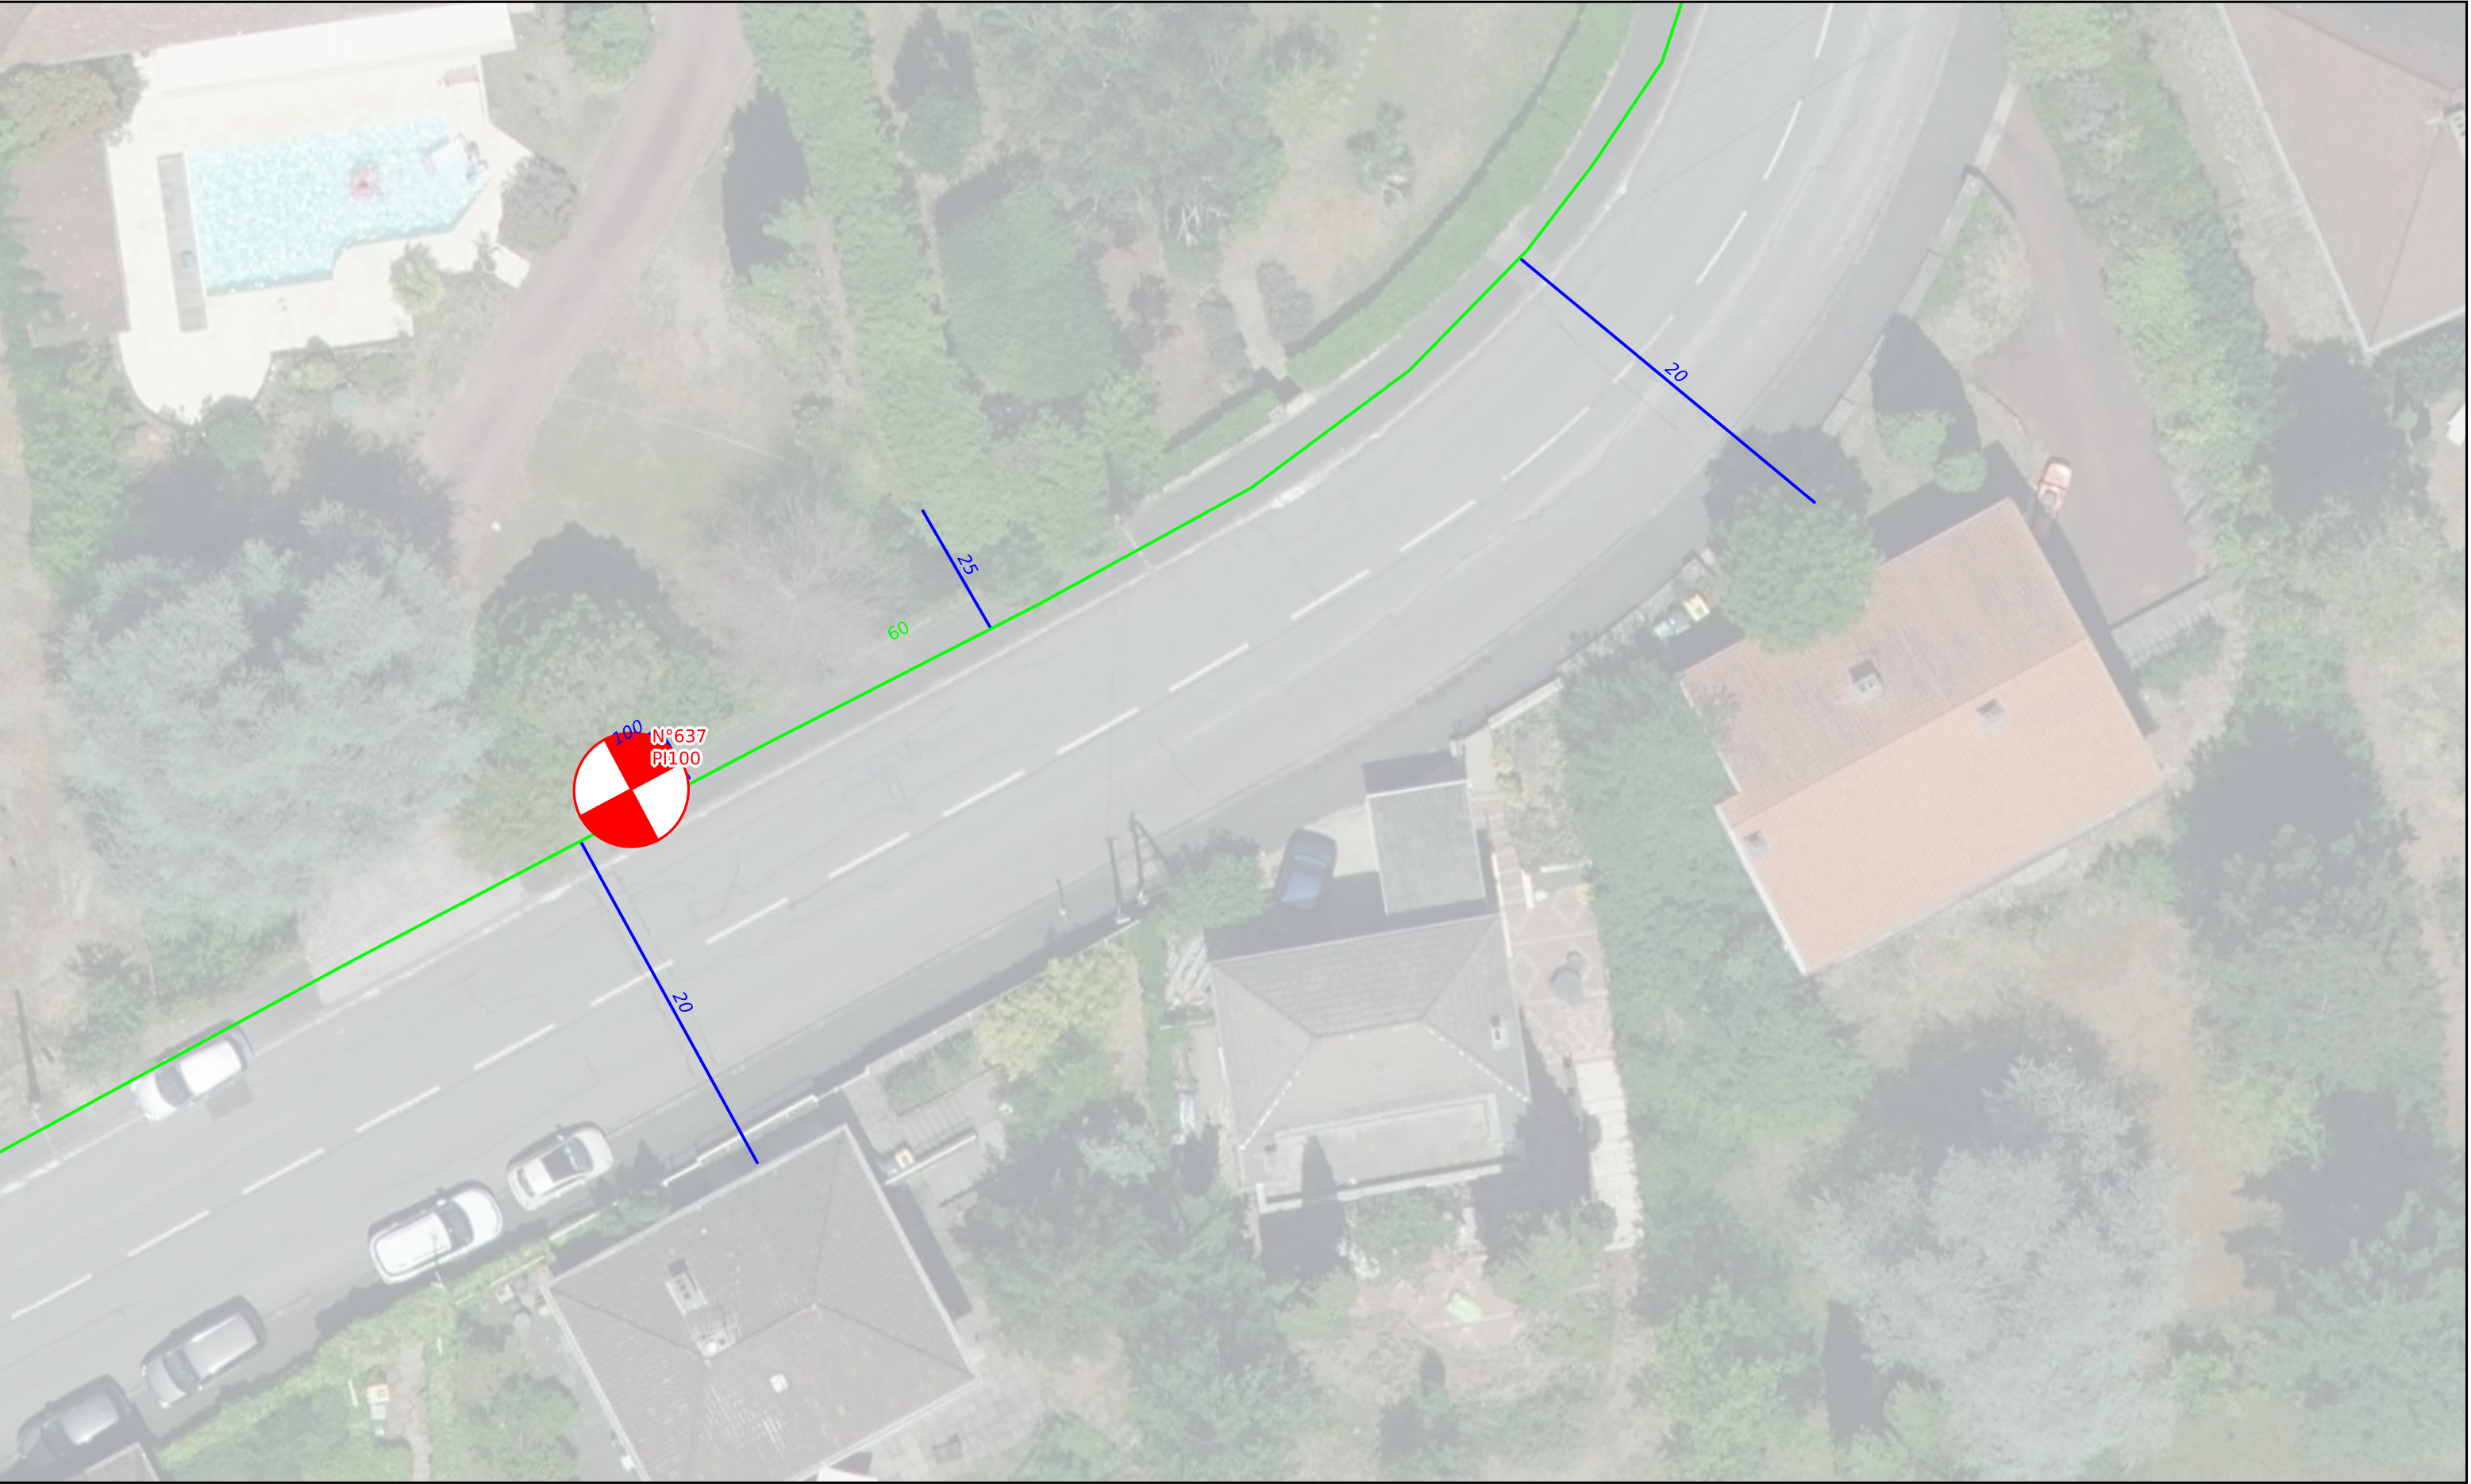

Le 4-6-2025

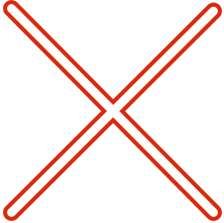

Clermont Auvergne Métropole

EAU
Plan de classe B : Pôle Centre (Clermont-Ferrand)
Plan de Classe C : Pôle Centre (Gerzat) -Pôle Nord -Pôle Est
-Pôle Sud -Pôle Sud-Est -Pôle Sud-Ouest -Pôle Centre Ouest

Bouche d'eau



Bouche d'arrosage



Borne fontaine



Bouche de lavage



Bouche de remplissage



Non renseigné

Conduite

- Réseau Bane
- Réseau Champradet
- Réseau Haut-Vallière - Clermont
- Réseau Roches
- Réseau Mixte


- Réseau Durtol
- Réseau Cournon
- Réseau Orcines
- Réseau St Genes Champanelle
- Réseau Ceyrat
- Réseau Pérignat-Les-Sarlieve
- Réseau Beaumont

- Réseau Royat
- Réseau Chamalières
- Fonte TT
- Fonte Verrouillé
- Réseau abandonné
- Non Renseigné

Echelle1:200



Le 4-6-2025

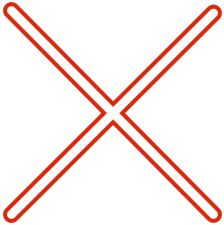

Clermont Auvergne Métropole

EAU
Plan de classe B : Pôle Centre (Clermont-Ferrand)
Plan de Classe C : Pôle Centre (Gerzat) -Pôle Nord -Pôle Est
-Pôle Sud -Pôle Sud-Est -Pôle Sud-Ouest -Pôle Centre Ouest

Bouche d'eau



Bouche d'arrosage



Borne fontaine



Bouche de lavage



Bouche de remplissage



Non renseigné

Conduite

- Réseau Bane
- Réseau Champradet
- Réseau Haut-Vallière - Clermont
- Réseau Roches
- Réseau Mixte

- Réseau Durtol
- Réseau Cournon
- Réseau Orcines
- Réseau St Genes Champanelle
- Réseau Ceyrat
- Réseau Pérignat-Les-Sarlieve
- Réseau Beaumont

- Réseau Royat
- Réseau Chamalières
- Fonte TT
- Fonte Verrouillé
- Réseau abandonné
- Non Renseigné

Echelle1:200