MASSENA Parcelle 348 Détache de 225 et cede gracieusement à la Ville pour Voirie. (225 devient 349)
373 Indivision MASSENA Alfred – MASSENA (Martini)

ELISABETH

DIRECTION GENERALE DES IMPOTS

EXTRAIT DU PLAN CADASTRAL INFORMATISE

Pièce N° 2.

Département :
PUY DE DOME
Commune :
CLERMONT FERRAND

Numéro d'ordre du registre de constatation des droits :
Cachet du service d'origine :
Centre des Impôts foncier de :
CLERMONT-FERRAND
Hôtel des Impôts
Boulevard Berthelot


63033 CLERMONT-FERRAND CEDEX
Téléphone : 04 73 43 21 32
Fax : 04 73 43 21 85
cdif.clermont-ferrand@dgi.finances.gouv.fr

373-349 MASSENA.
373. Nouvelle Attribution
349 (ex 225)
348 VILLE DE CLERMONT
284. BONNARD (ex QUOIZOLA)

Service du Cadastre

Section : KR
Echelle d'origine : 1/1000
Echelle d'édition : 1/1000
Date de l'édition : 28/03/2008

Extrait certifié conforme au plan cadastral informatisé à la date
du : ----/----/----
A ----------,
le 28 MAR. 2008
L' ----------

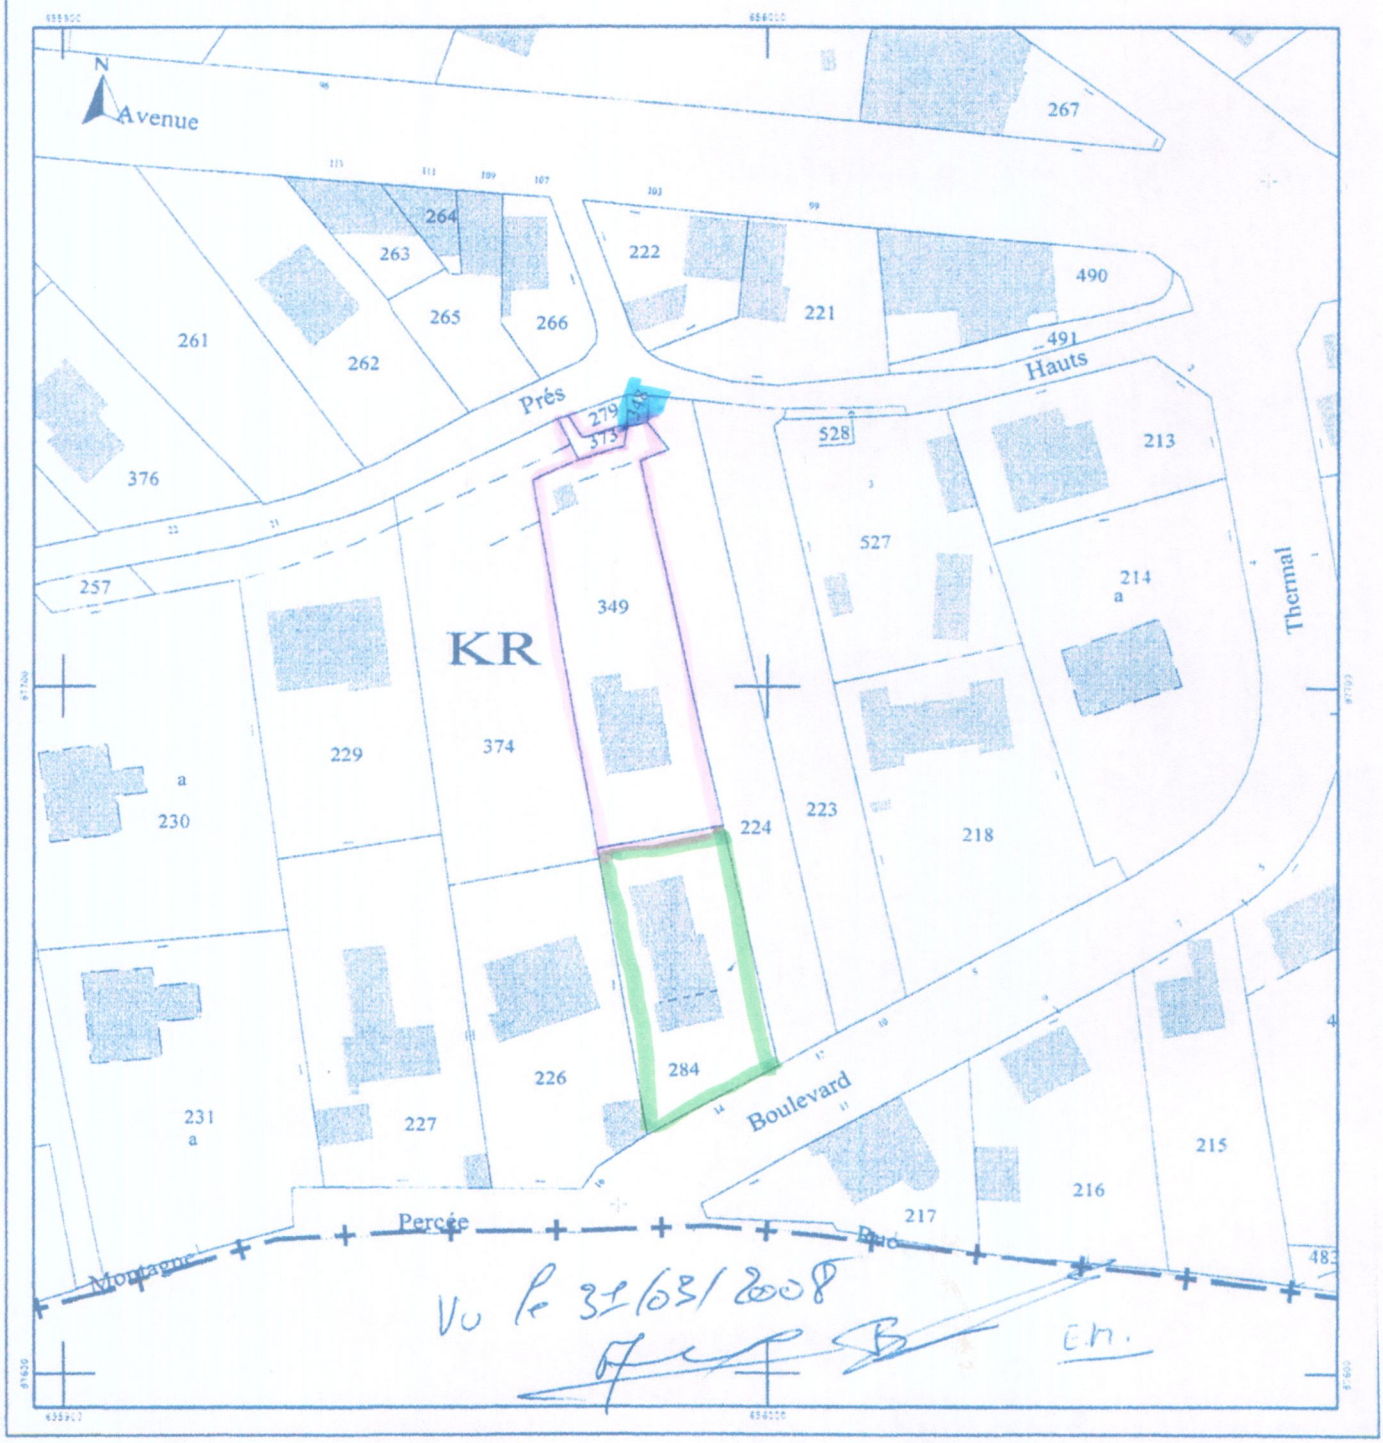

Vu le 31/03/2008