



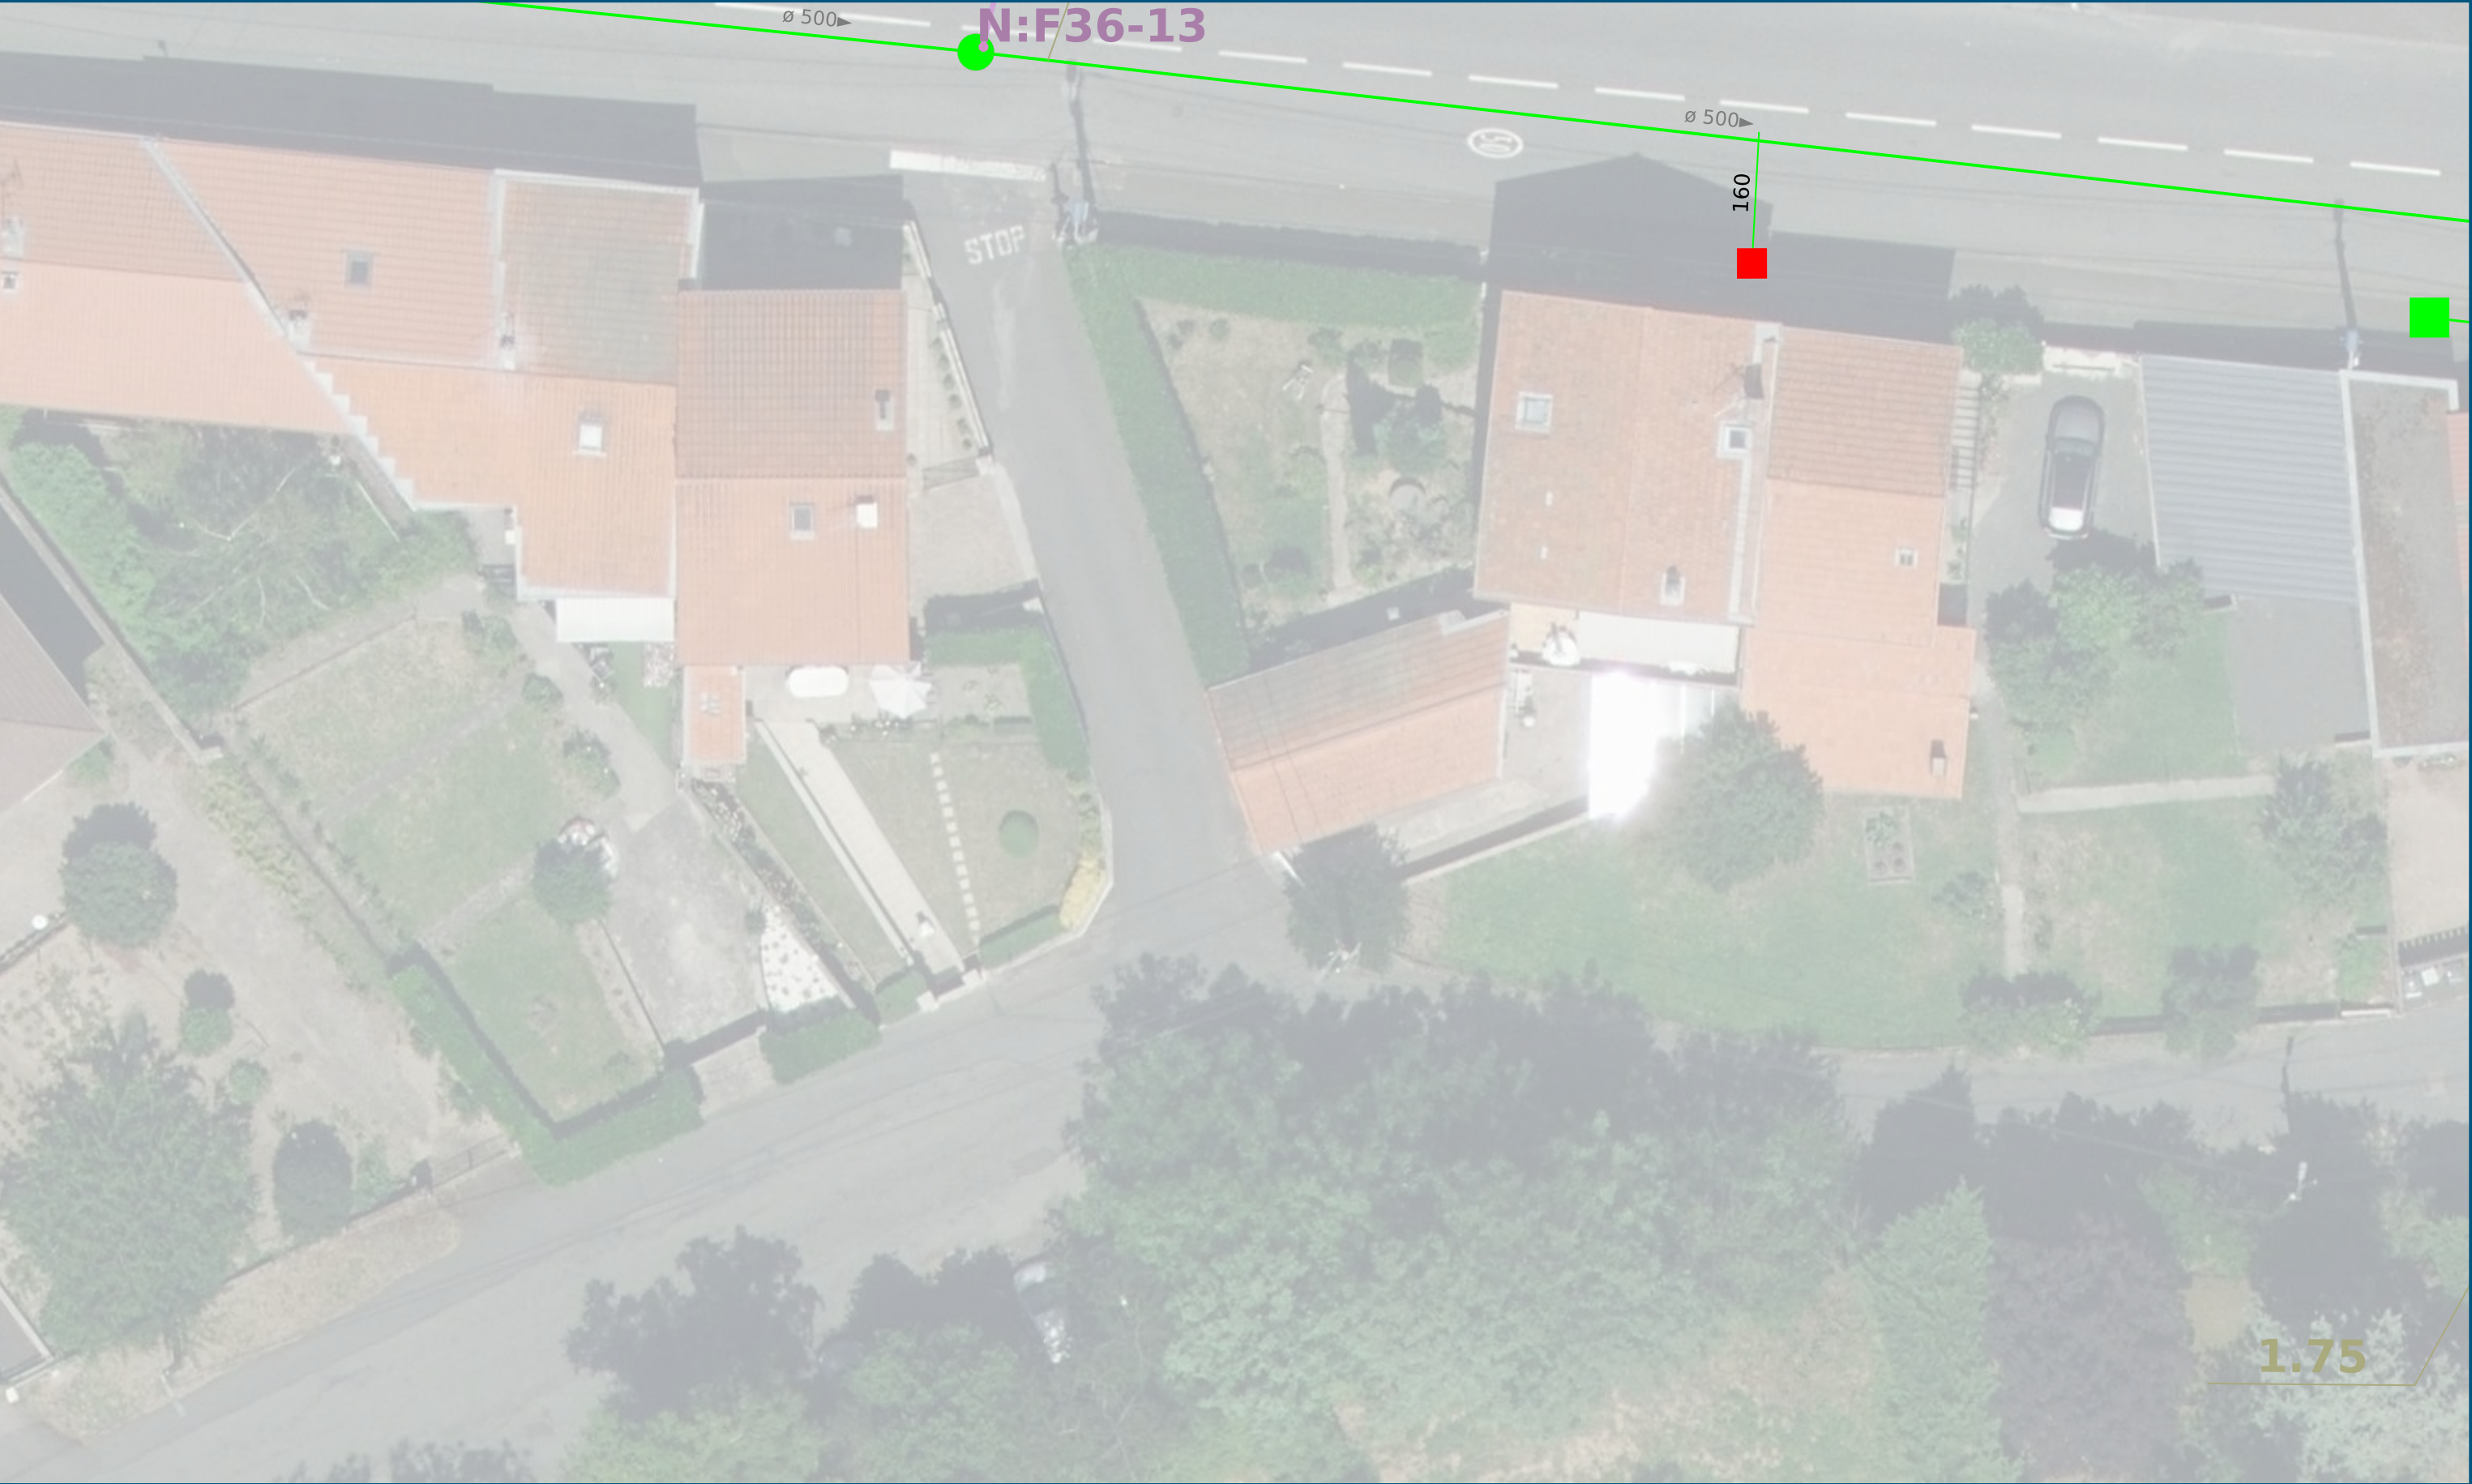

Le 4-6-2025

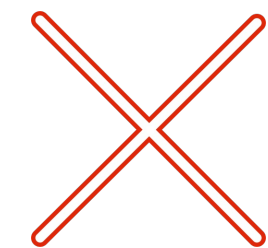

Clermont Auvergne Métropole

ASSAINISSEMENT


Plan de classe B : Pôle Centre (Clermont-Ferrand)
Plan de Classe C : Pôle Centre (Gerzat) -Pôle Nord -Pôle Est -Pôle Sud -Pôle Sud-Est
-Pôle Sud-Ouest -Pôle Centre Ouest

	Regard de branchement		EU		Eaux claires		Fossé
	Profondeur		UNI		Eaux pluviales		Abandonnée
Branchement		Collecteur			Eaux Usées		Non définit
	NonDef		Refoulement		Unitaire		Sens d'écoulement
	EP		Siphon		Rivière		

Echelle1:200



Le 4-6-2025

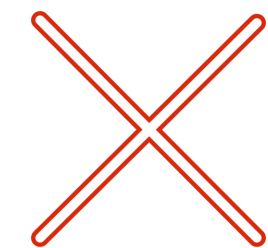

Clermont Auvergne Métropole

ASSAINISSEMENT


Plan de classe B : Pôle Centre (Clermont-Ferrand)
Plan de Classe C : Pôle Centre (Gerzat) -Pôle Nord -Pôle Est -Pôle Sud -Pôle Sud-Est
-Pôle Sud-Ouest -Pôle Centre Ouest

	Regard de branchement		EU		Eaux claires		Fossé
	Profondeur		UNI		Eaux pluviales		Abandonnée
Branchement		Collecteur			Eaux Usées		Non définit
	NonDef		Refoulement		Unitaire		Sens d'écoulement
	EP		Siphon		Rivière		

Echelle1:200



Le 4-6-2025

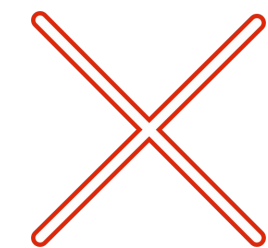


Clermont Auvergne Métropole

ASSAINISSEMENT


Plan de classe B : Pôle Centre (Clermont-Ferrand)
Plan de Classe C : Pôle Centre (Gerzat) -Pôle Nord -Pôle Est -Pôle Sud -Pôle Sud-Est
-Pôle Sud-Ouest -Pôle Centre Ouest

	Regard de branchement		EU		Eaux claires		Fossé
	Profondeur		UNI		Eaux pluviales		Abandonnée
Branchement		Collecteur			Eaux Usées		Non définit
	NonDef		Refoulement		Unitaire		Sens d'écoulement
	EP		Siphon		Rivière		

Echelle1:200

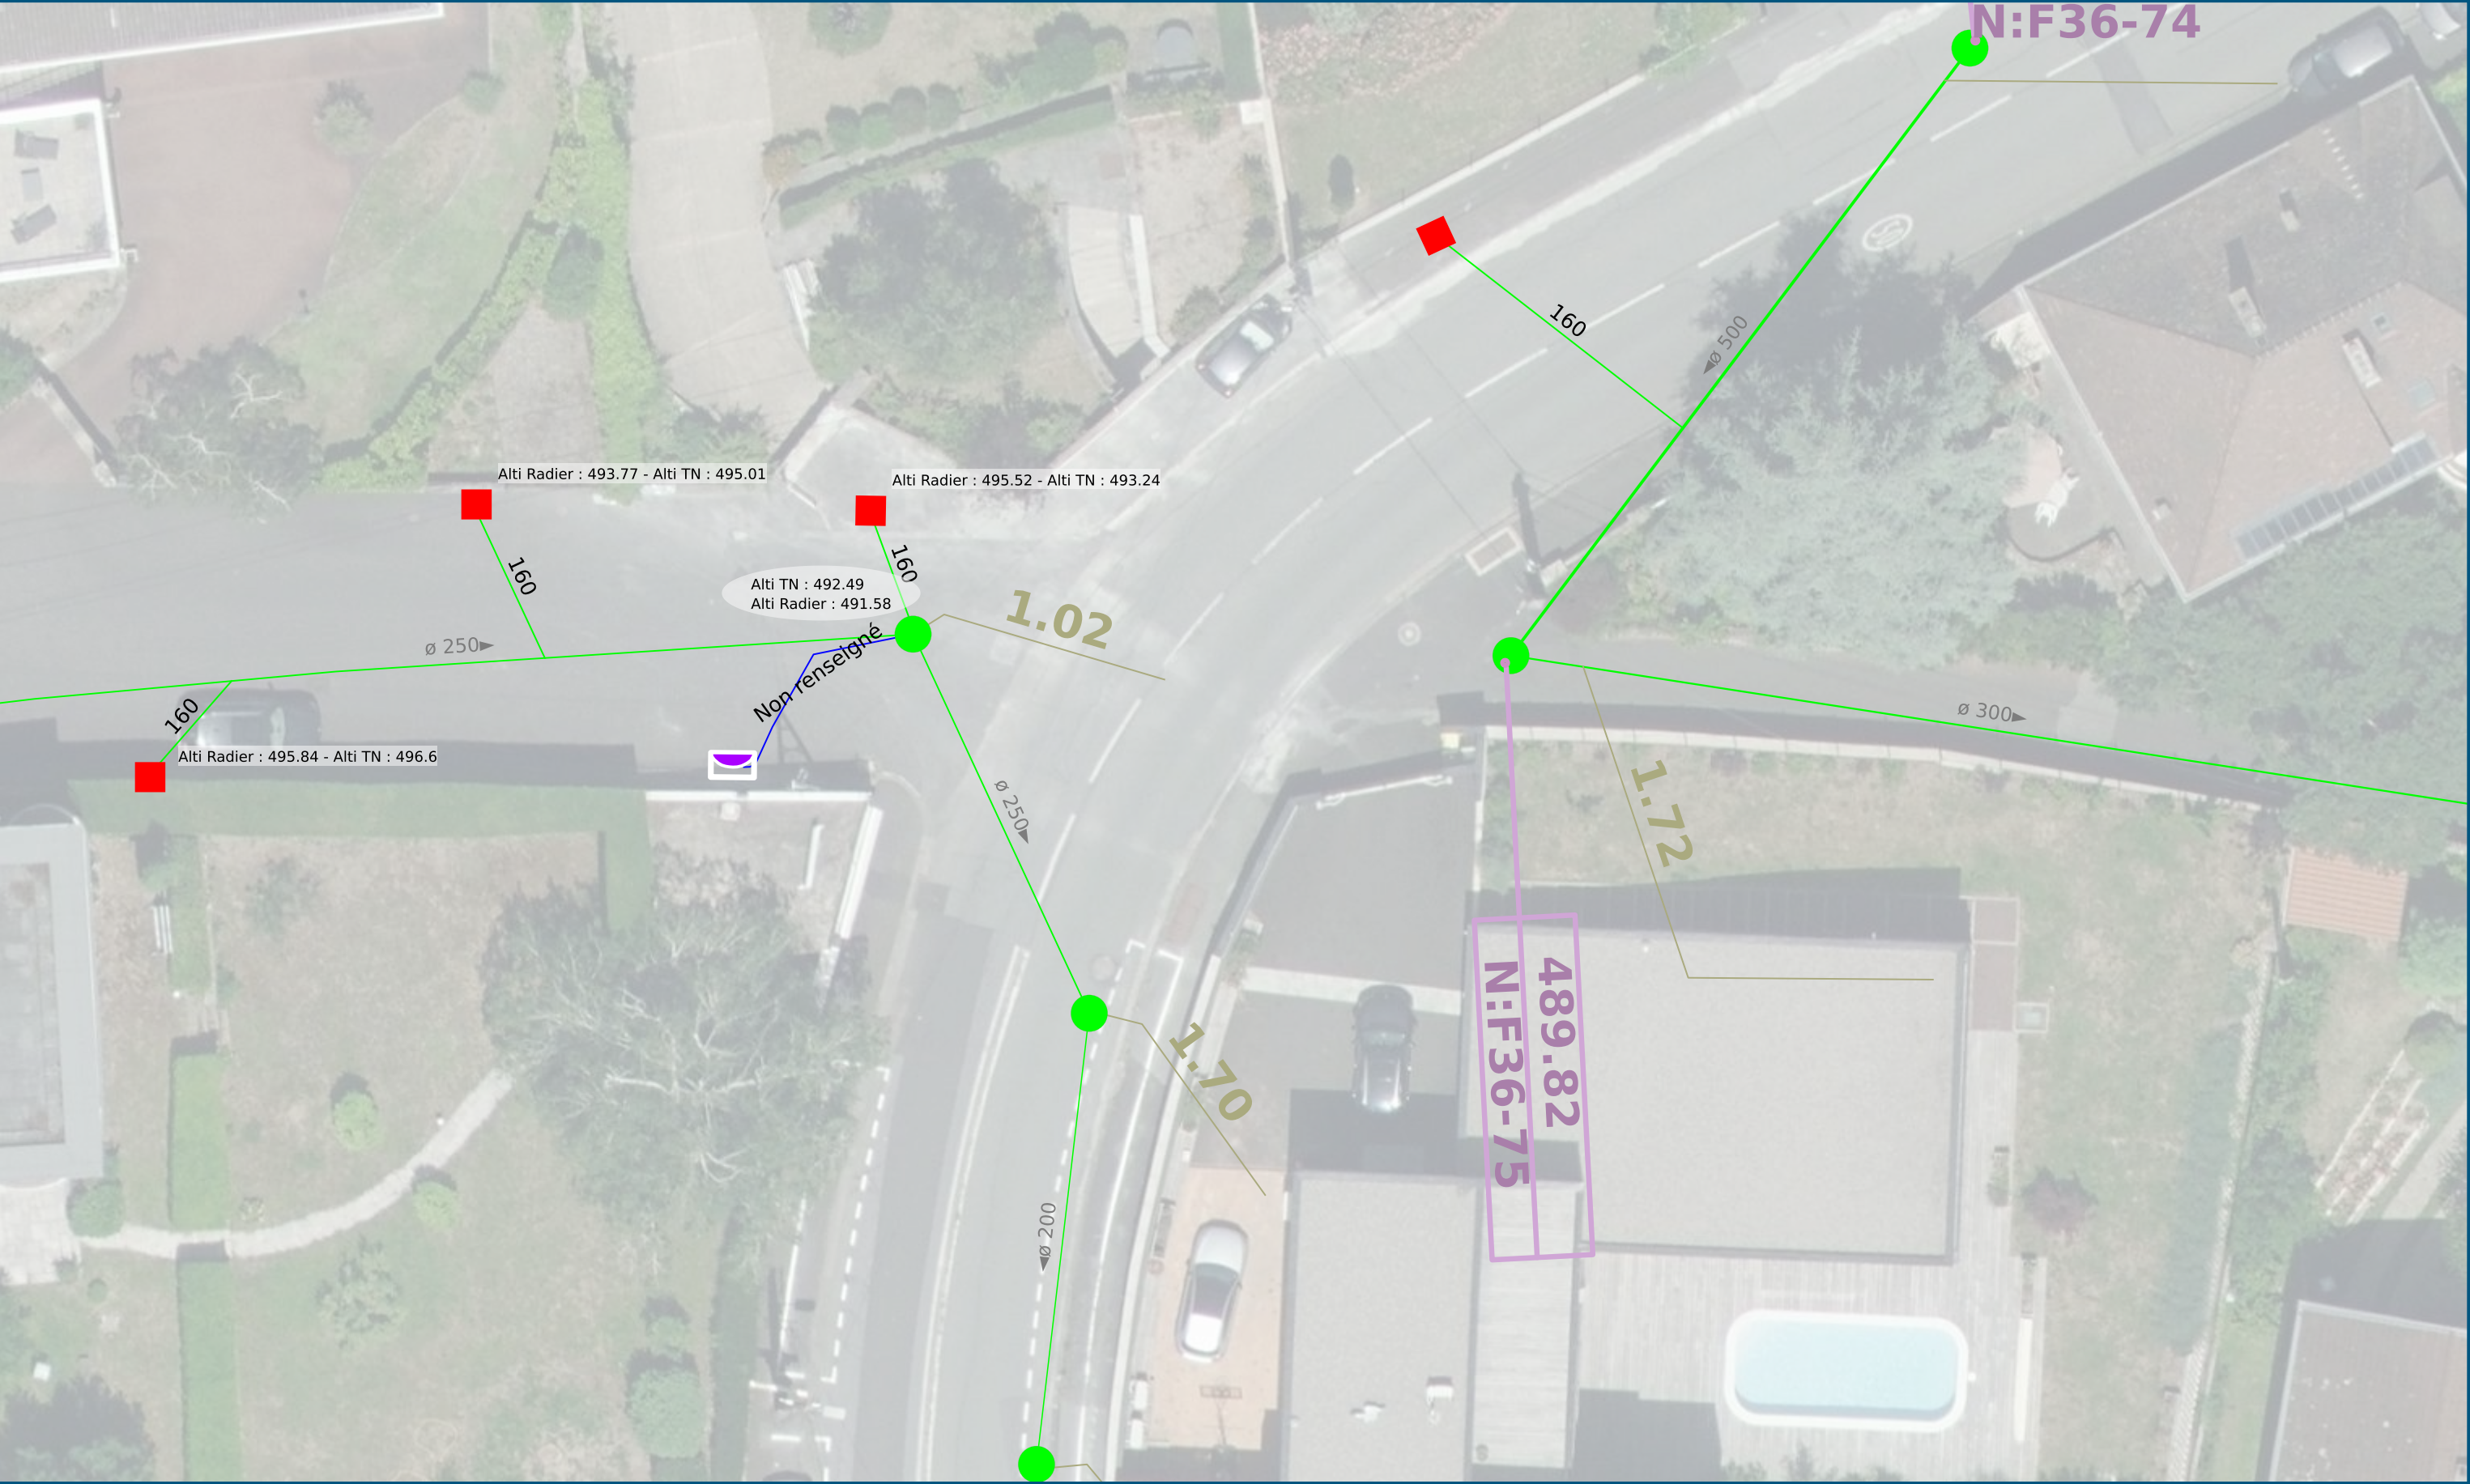

Le 4-6-2025

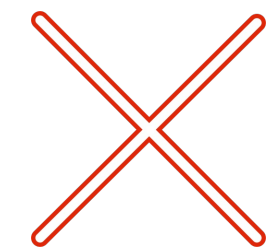

Clermont Auvergne Métropole

ASSAINISSEMENT

Plan de classe B : Pôle Centre (Clermont-Ferrand)
Plan de Classe C : Pôle Centre (Gerzat) -Pôle Nord -Pôle Est -Pôle Sud -Pôle Sud-Est
-Pôle Sud-Ouest -Pôle Centre Ouest



Regard de branchement

Profondeur

Branchement

NonDef

EP

EU

UNI

Collecteur

Refoulement

Siphon

Eaux claires

Eaux pluviales

Eaux Usées

Unitaire

Rivière


Fossé

Abandonnée


Non définit

Sens d'écoulement

Echelle1:200

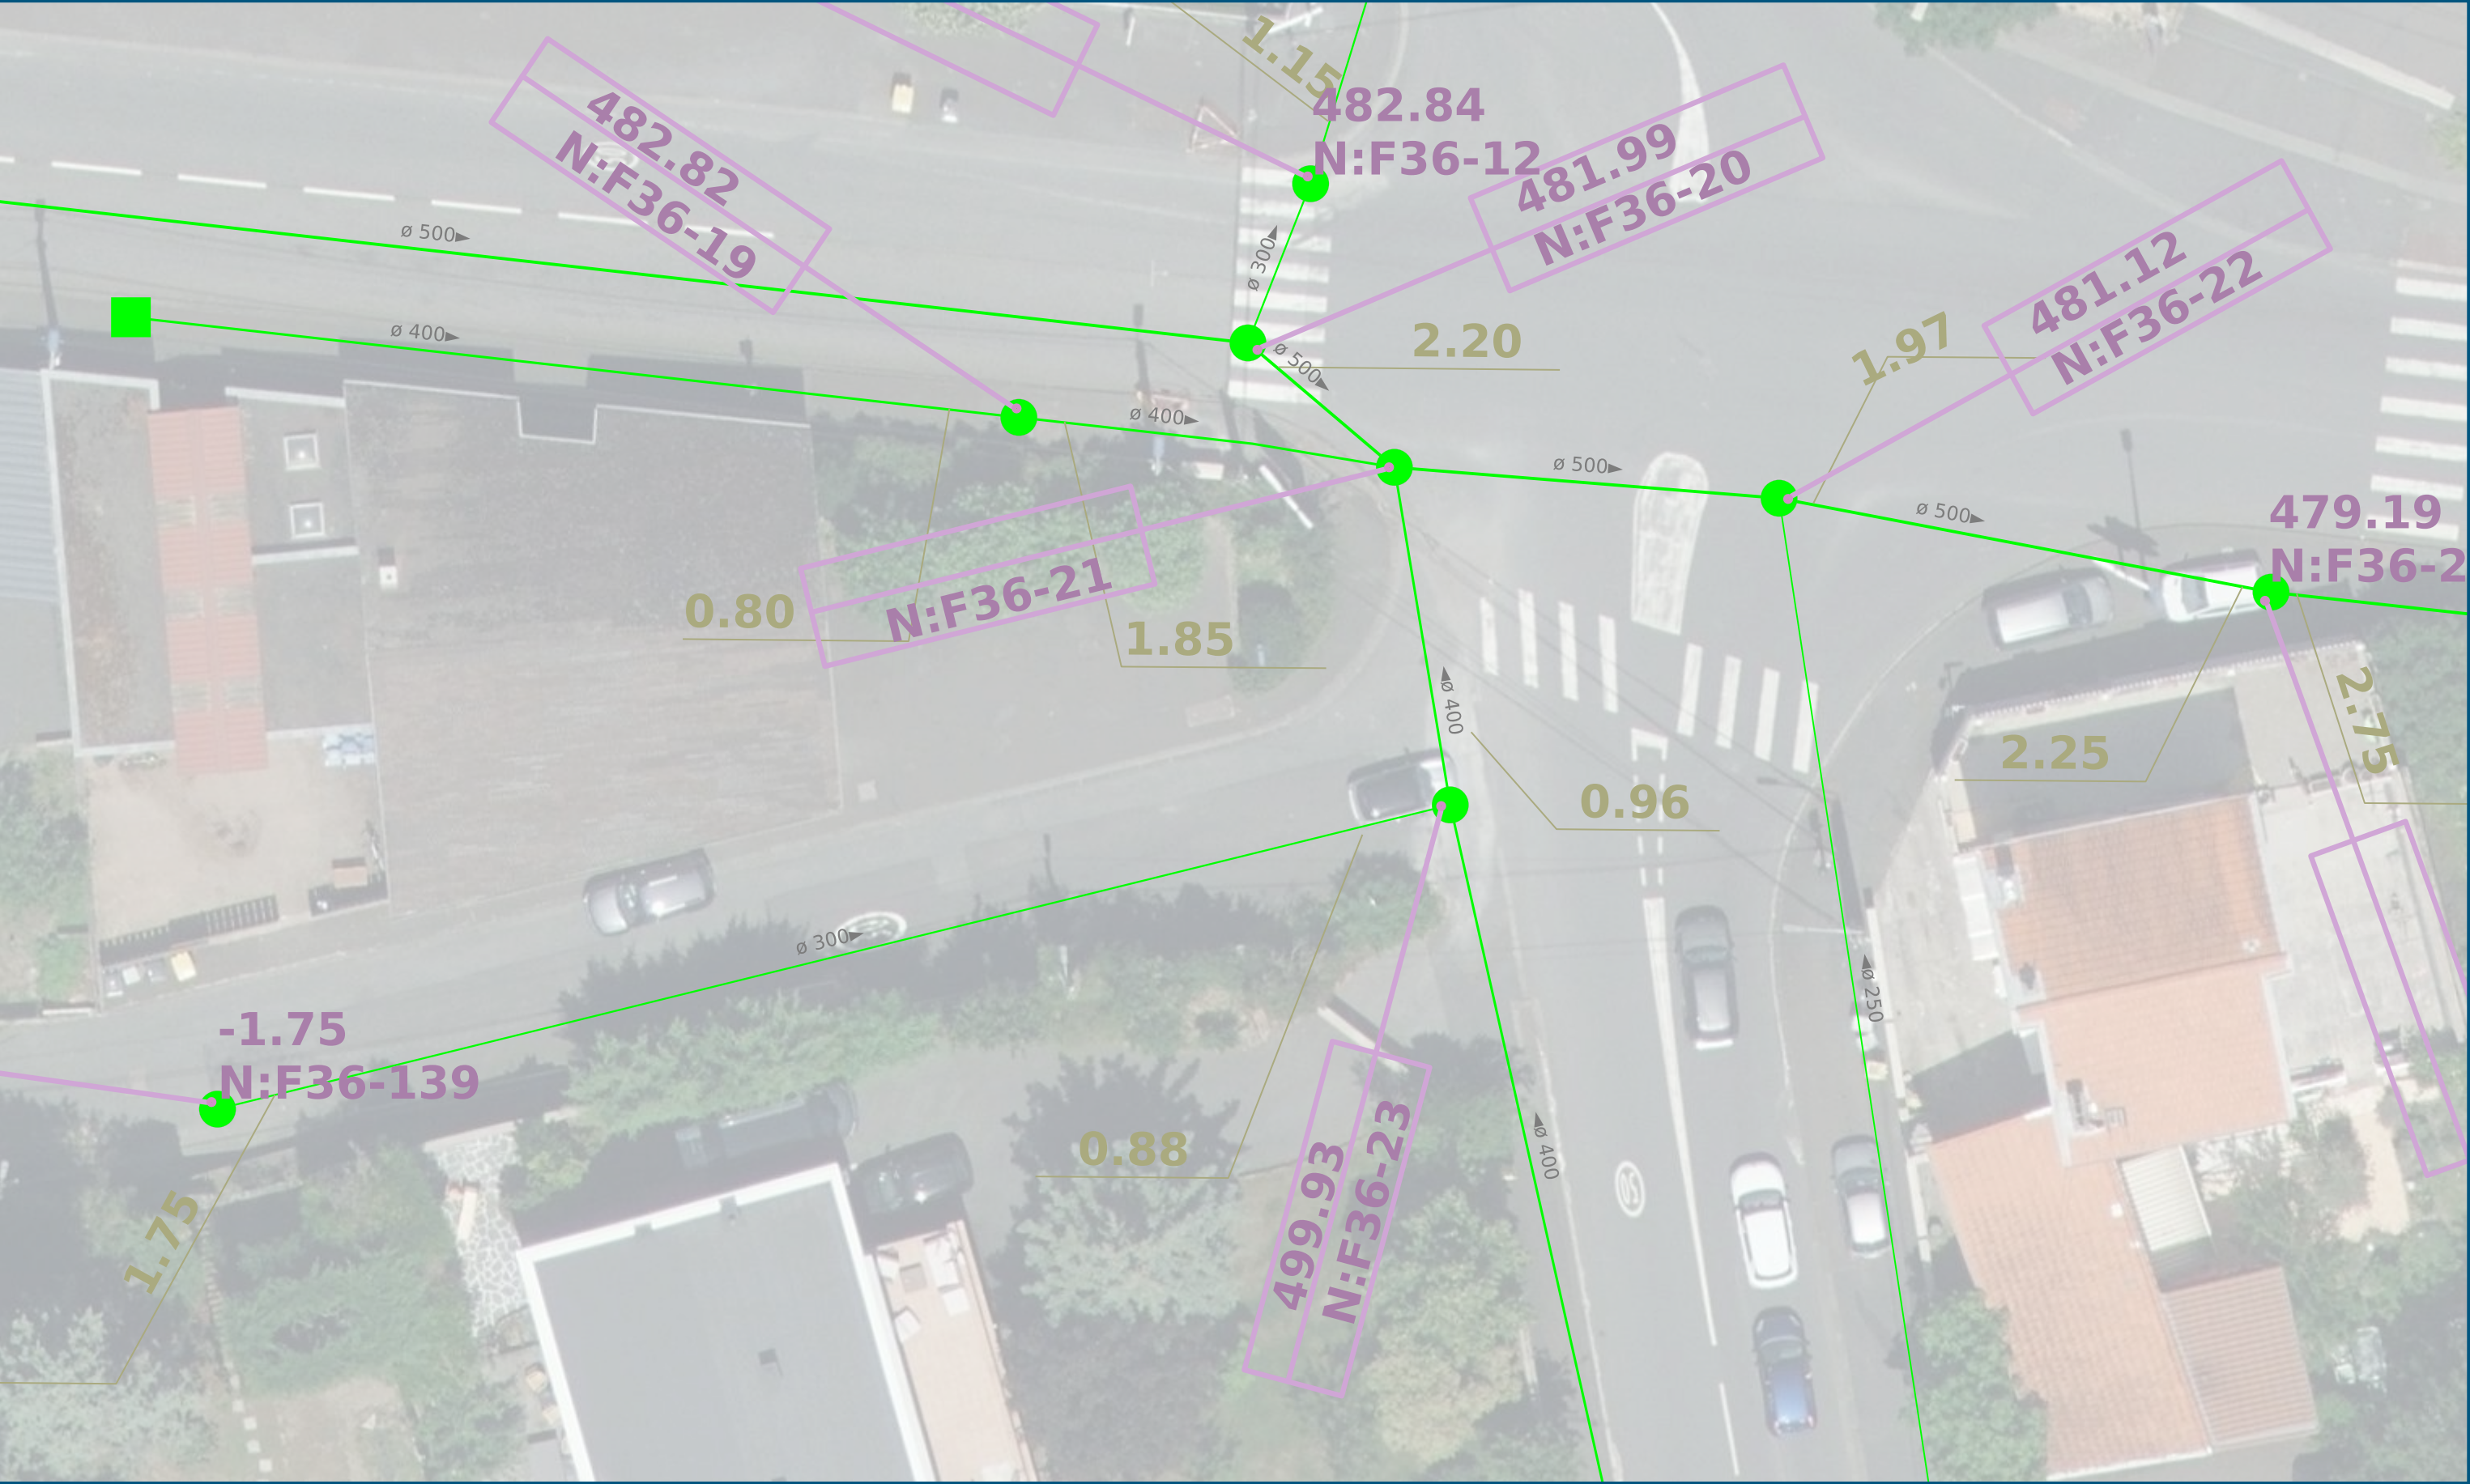

Le 4-6-2025

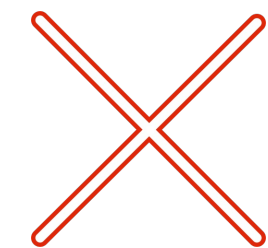

Clermont Auvergne Métropole

ASSAINISSEMENT


Plan de classe B : Pôle Centre (Clermont-Ferrand)
Plan de Classe C : Pôle Centre (Gerzat) -Pôle Nord -Pôle Est -Pôle Sud -Pôle Sud-Est
-Pôle Sud-Ouest -Pôle Centre Ouest

	Regard de branchement		EU		Eaux claires		Fossé
	Profondeur		UNI		Eaux pluviales		Abandonnée
Branchement		Collecteur			Eaux Usées		Non définit
	NonDef		Refoulement		Unitaire		Sens d'écoulement
	EP		Siphon		Rivière		

Echelle1:200



Le 4-6-2025

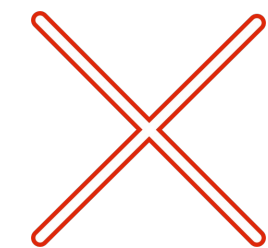

Clermont Auvergne Métropole

ASSAINISSEMENT


Plan de classe B : Pôle Centre (Clermont-Ferrand)
Plan de Classe C : Pôle Centre (Gerzat) -Pôle Nord -Pôle Est -Pôle Sud -Pôle Sud-Est
-Pôle Sud-Ouest -Pôle Centre Ouest

	Regard de branchement		EU		Eaux claires		Fossé
	Profondeur		UNI		Eaux pluviales		Abandonnée
Branchement		Collecteur			Eaux Usées		Non définit
	NonDef		Refoulement		Unitaire		Sens d'écoulement
	EP		Siphon		Rivière		

Echelle1:200



Le 4-6-2025

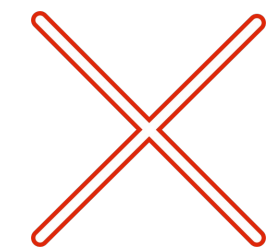

Clermont Auvergne Métropole

ASSAINISSEMENT


Plan de classe B : Pôle Centre (Clermont-Ferrand)
Plan de Classe C : Pôle Centre (Gerzat) -Pôle Nord -Pôle Est -Pôle Sud -Pôle Sud-Est
-Pôle Sud-Ouest -Pôle Centre Ouest

	Regard de branchement		EU		Eaux claires		Fossé
	Profondeur		UNI		Eaux pluviales		Abandonnée
Branchement		Collecteur			Eaux Usées		Non définit
	NonDef		Refoulement		Unitaire		Sens d'écoulement
	EP		Siphon		Rivière		

Echelle1:200



Le 4-6-2025

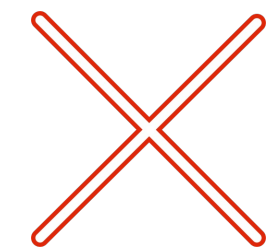

Clermont Auvergne Métropole

ASSAINISSEMENT

Plan de classe B : Pôle Centre (Clermont-Ferrand)
Plan de Classe C : Pôle Centre (Gerzat) -Pôle Nord -Pôle Est -Pôle Sud -Pôle Sud-Est
-Pôle Sud-Ouest -Pôle Centre Ouest

	Regard de branchement		EU		Eaux claires		Fossé
	Profondeur		UNI		Eaux pluviales		Abandonnée
Branchement		Collecteur			Eaux Usées		Non définit
	NonDef		Refoulement		Unitaire		Sens d'écoulement
	EP		Siphon		Rivière		

Echelle1:200